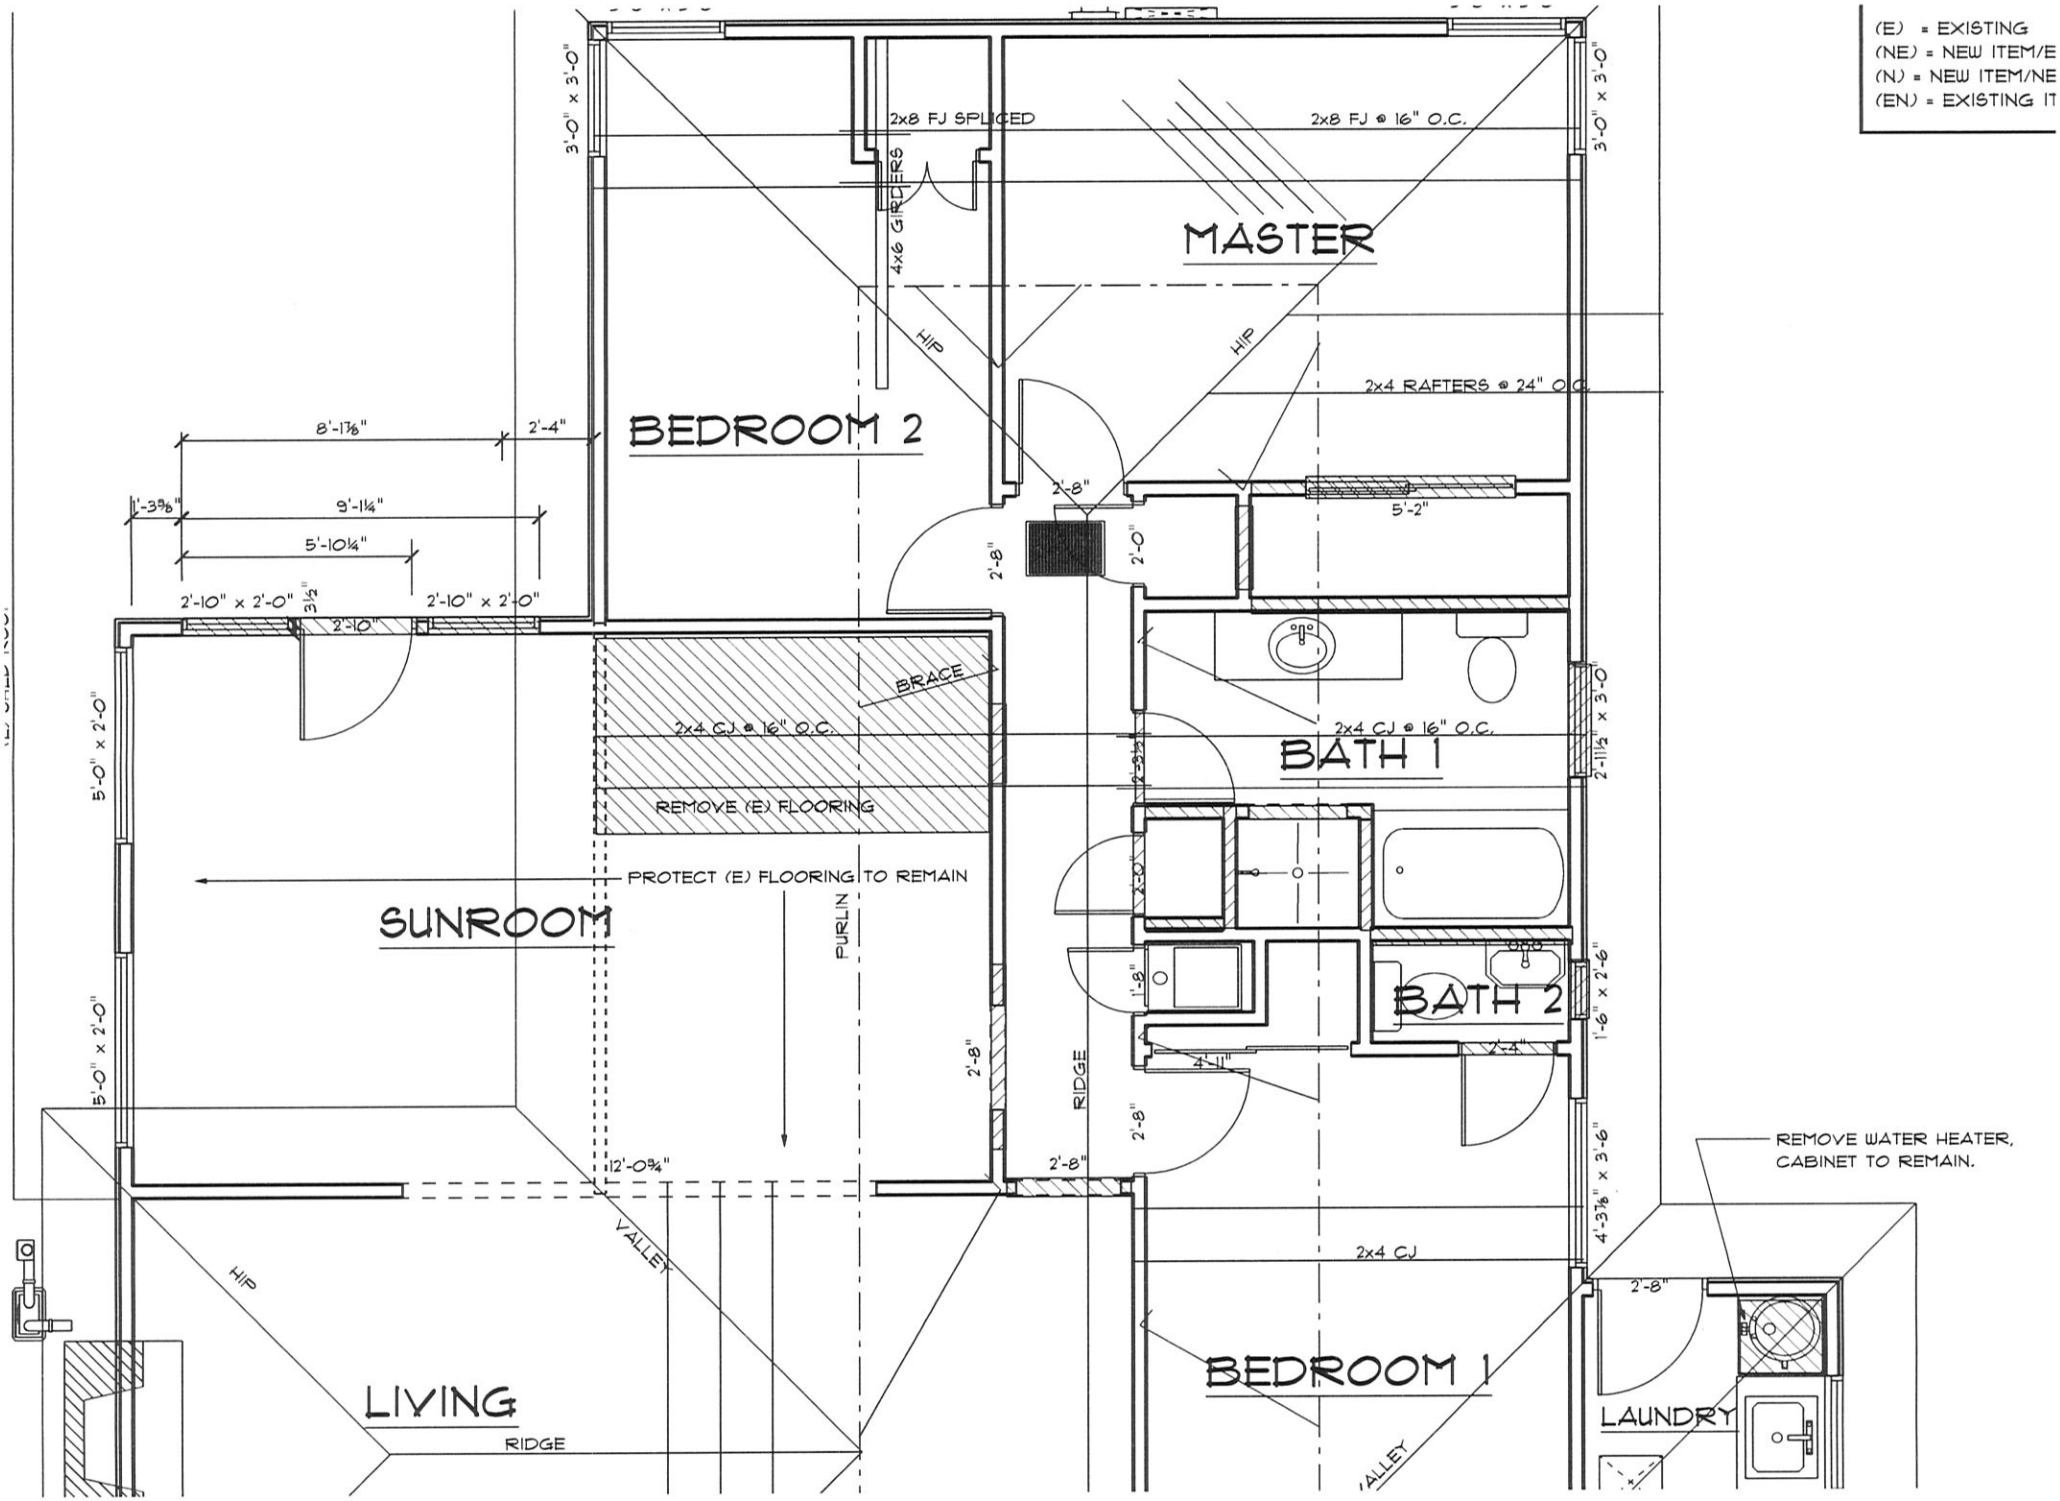
(E) = EXISTING
(NE) = NEW ITEM/E
(N) = NEW ITEM/NE
(EN) = EXISTING IT
MASTER
BEDROOM 2
SUNROOM
LIVING
BATH 1
BATH 2
BEDROOM 1
LAUNDRY
2x8 FJ SPLICED
2x8 FJ @ 16" O.C.
4x6 GIRDERS
HIP
2x4 RAFTERS @ 24" O.C.
3'-0" x 3'-0"
8'-1⅞"
2'-4"
1'-3⅜"
9'-1¼"
5'-10¼"
2'-10" x 2'-0"
3½"
2'-10"
5'-0" x 2'-0"
BRACE
2x4 CJ @ 16" O.C.
REMOVE (E) FLOORING
PROTECT (E) FLOORING TO REMAIN
PURLIN
RIDGE
VALLEY
12'-0¾"
2'-8"
2'-0"
5'-2"
2'-3½"
2'-11½" x 3'-0"
1'-8" x 2'-6"
4'-3⅞" x 3'-6"
1'-8"
4'-1"
2'-4"
2x4 CJ
REMOVE WATER HEATER, CABINET TO REMAIN.